




RECHTERZIJGEVEL (NOORD WESTGEVEL)

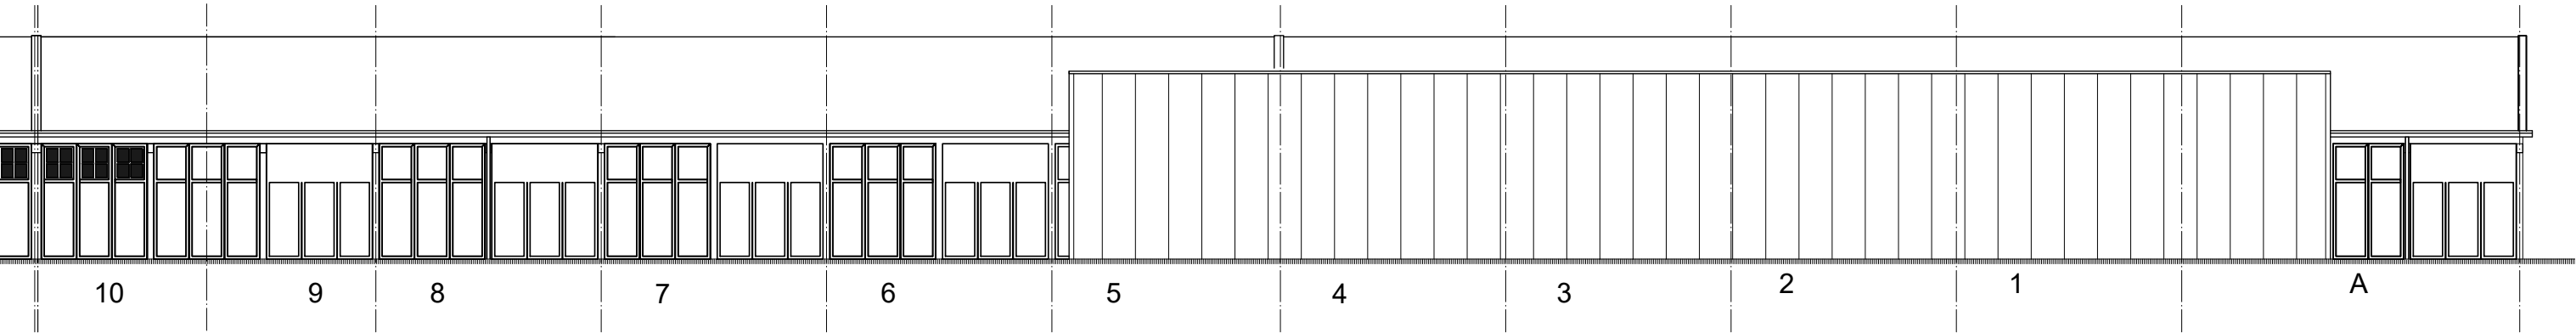


LINKERZIJGEVEL (NOORD OOSTGEVEL)

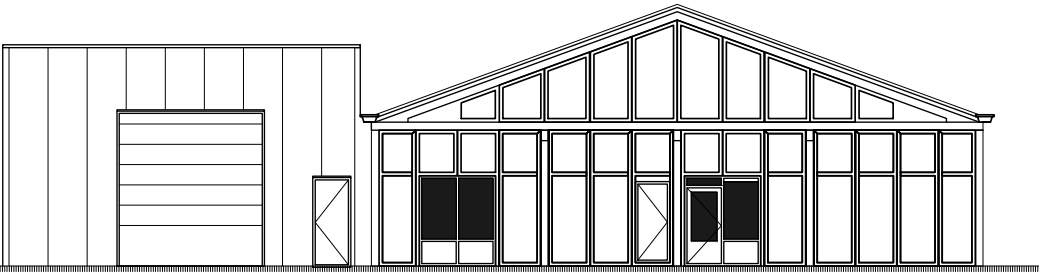

VOORGEVEL (NOORD OOST GEVEL)

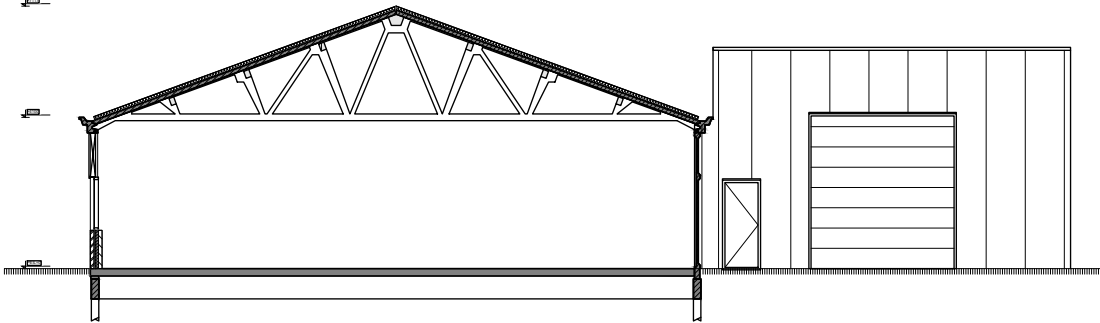

DOORSNEDE A-A

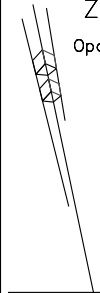

ZEINSTR
EN VAN DIJK

Opdrachtgever:
Werk:
Onderwerp:
Getekend:
Datum:
Schaa:

SAIJUM B.V.

55 UNITS AAN DE KRAANVOELMES TE KAMPEN

GEVELS

RVD

26-09-2024

1:50

Revisie A30-09-2024 D:
B:
C:

Gecontroleerd:
01 [naam Plattebaan]

Werknummer:
Bladnummer:
Formaat:

242605
10-07
A0 (overlappend)

BOUWKUNDIG – ONTWERP – EN ADVIESBUREAU

Industrieweg 5, 8263 AA, Kampen, Tel 038 – 33 13 129, info@zeinstraenvandijk.nl, www.zeinstraenvandijk.nl