


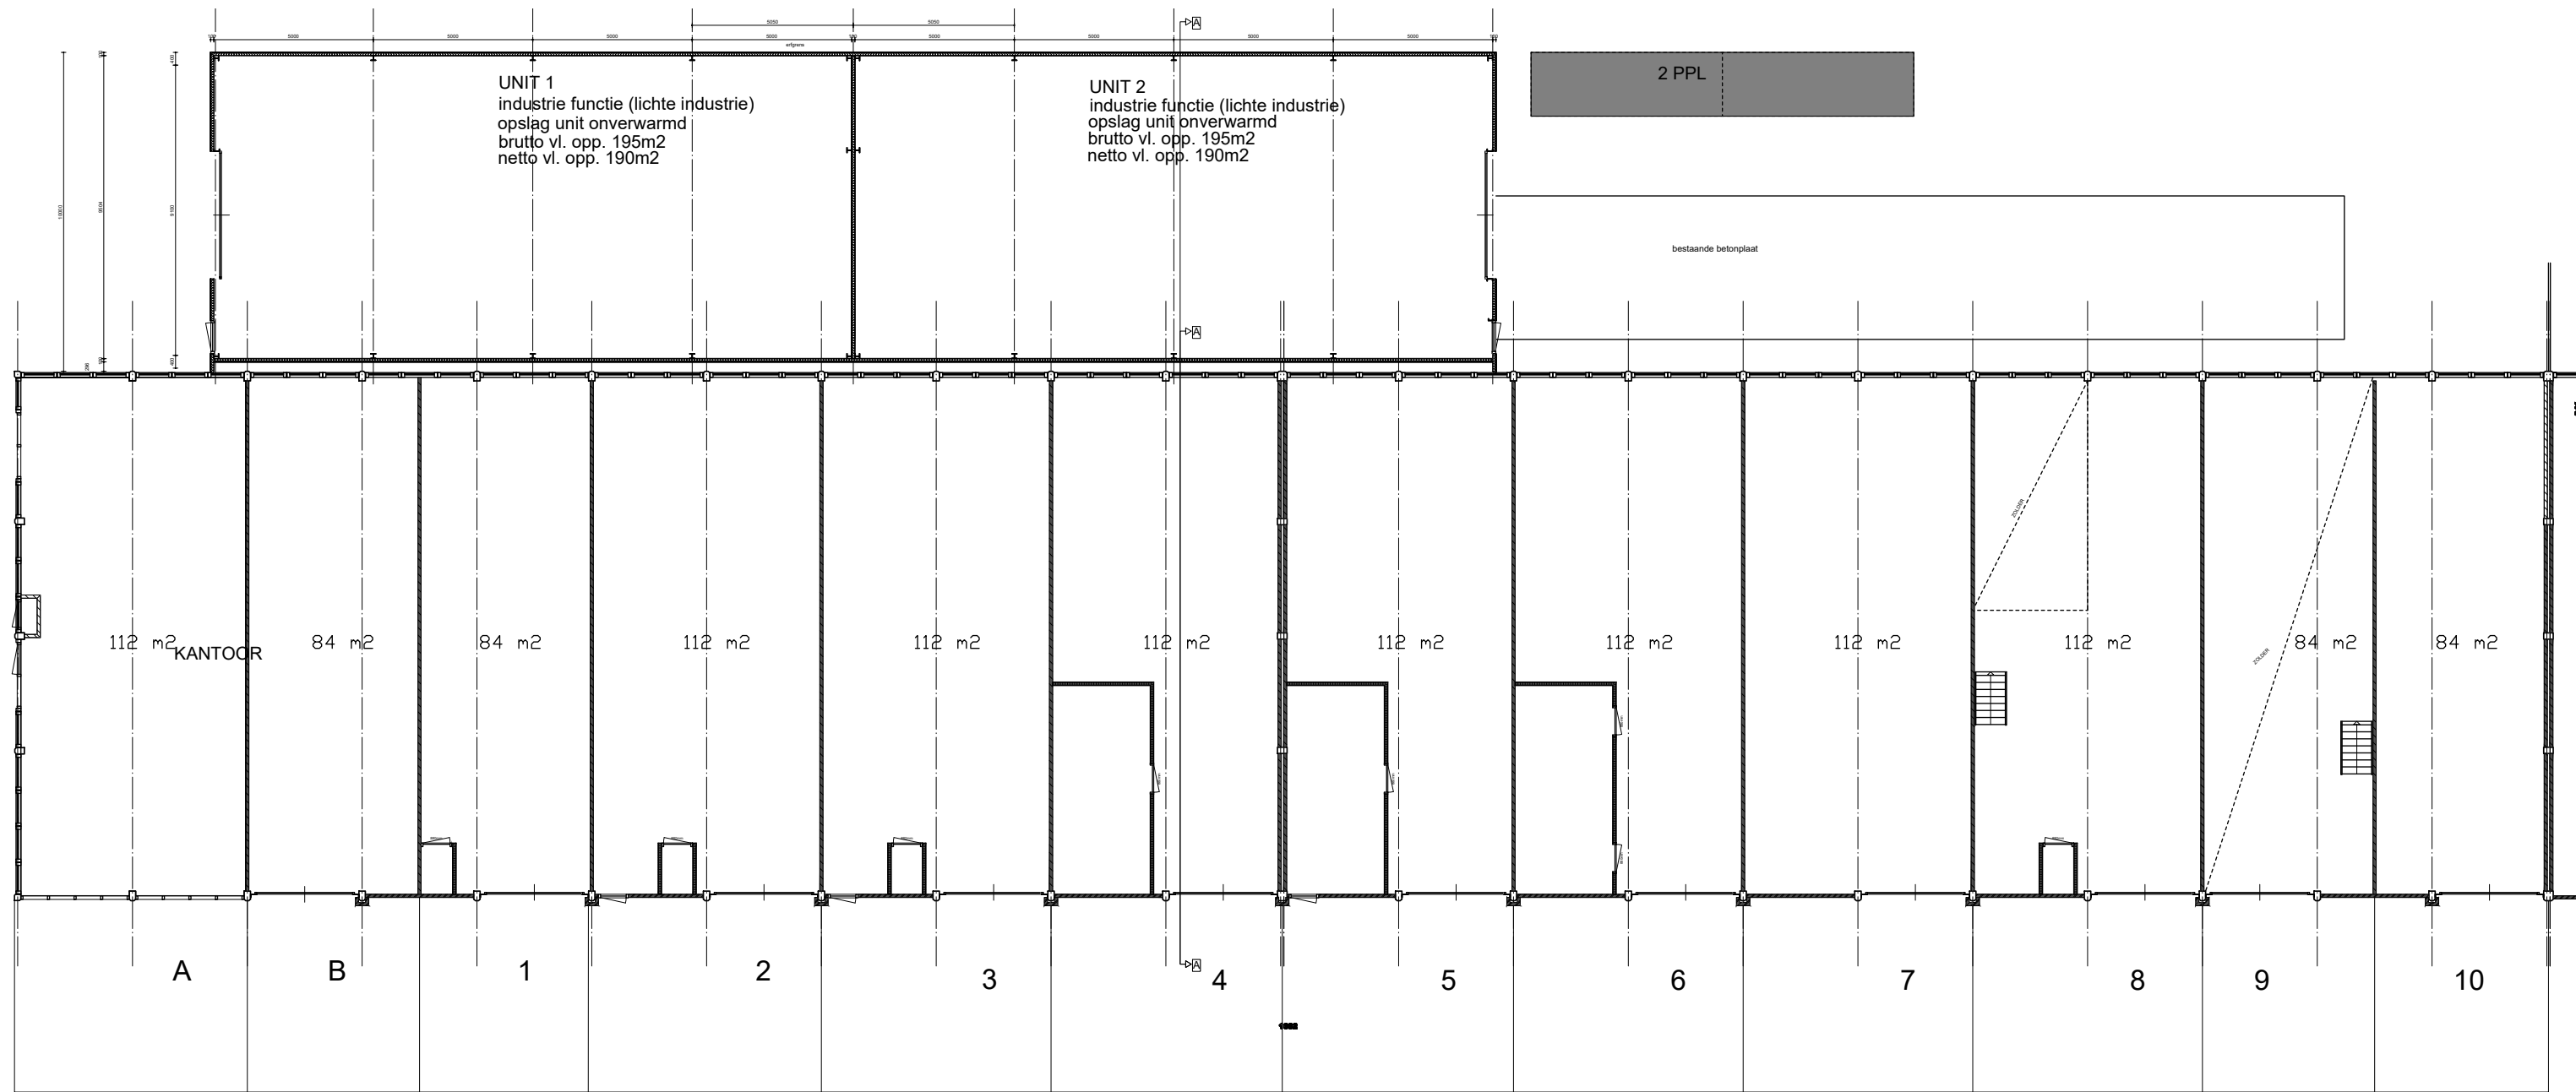

* Afm. overheaddeuren unit 1 t/m 10
(hxb) 3470 mm x 3000 mm

ZEINSTR A EN VAN DIJK
BOUWKUNDIG - ONTWERP - EN ADVESBUREAU

Opdrachtgever(s): **SLIJM B.V.**
Werk: **55 UNITS AAN DE KRAANWEGELIES TE KAMPEN**
Onderwerp: **PLATTEGROND**
Getekend: **RVD**
Datum: **26-09-2024**
Schaa: **1:150**

Werknummer: **242695**
Bladnummer: **18-07**
Formaat: **A0/VELLEMT**

Revisie **A30-09-2024** D:
B:
C:

Gecontroleerd:
01/Remm Ploosdof

Industrieweg 5, 8263 AA, Kampen, Tel 036 - 33 13 129, info@zeinstraenvandijk.nl, www.zeinstraenvandijk.nl