



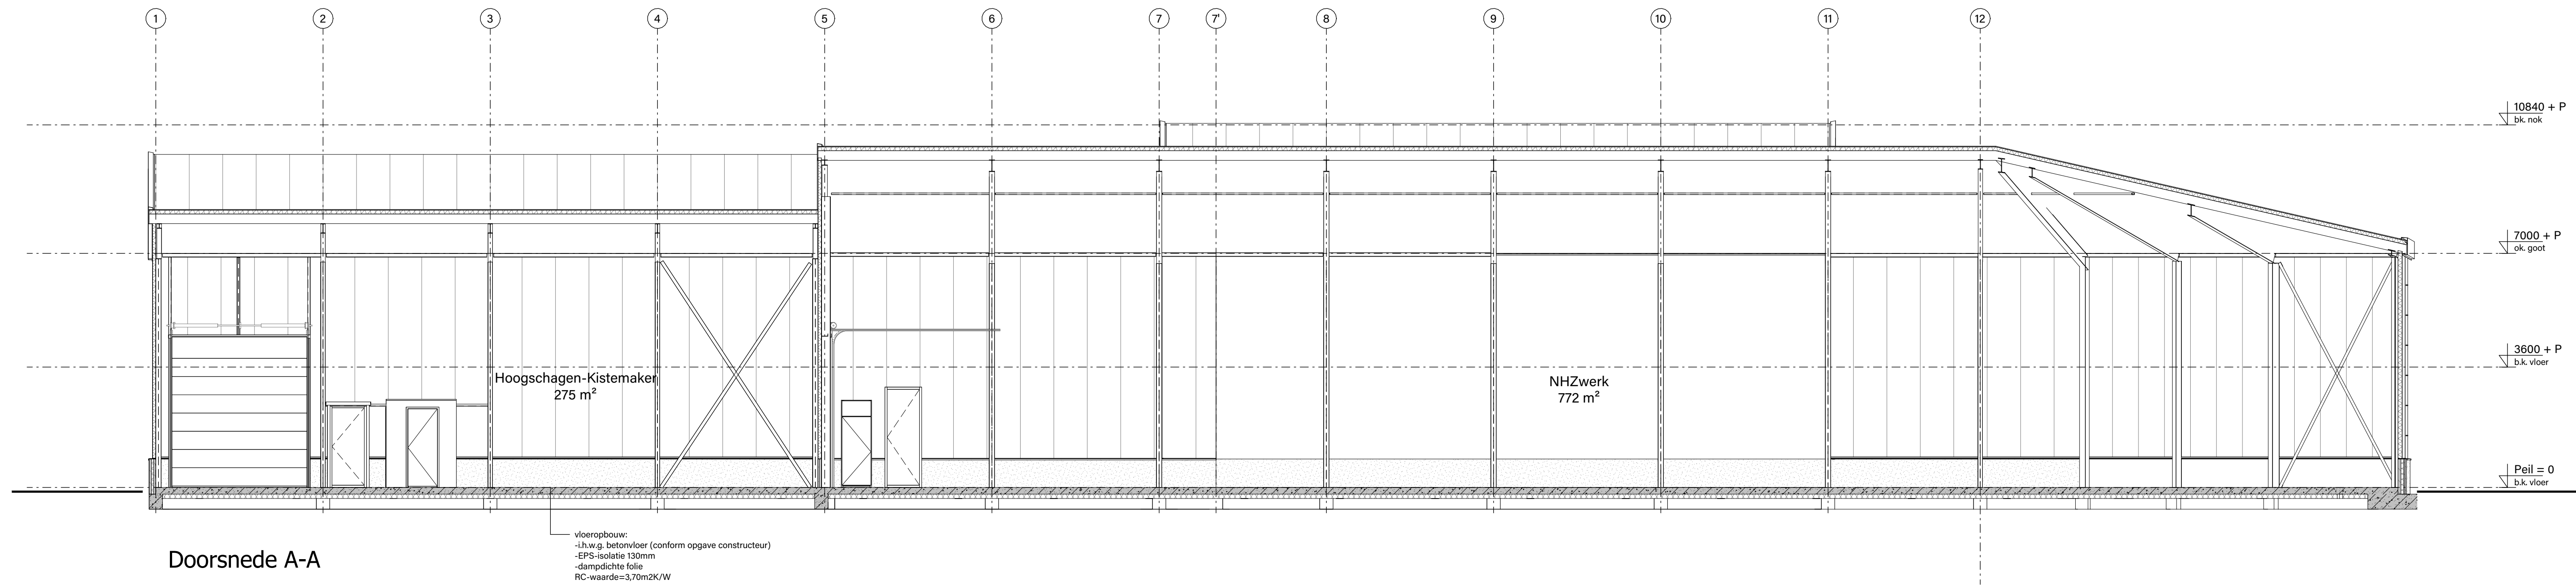


Doorsnede A-A

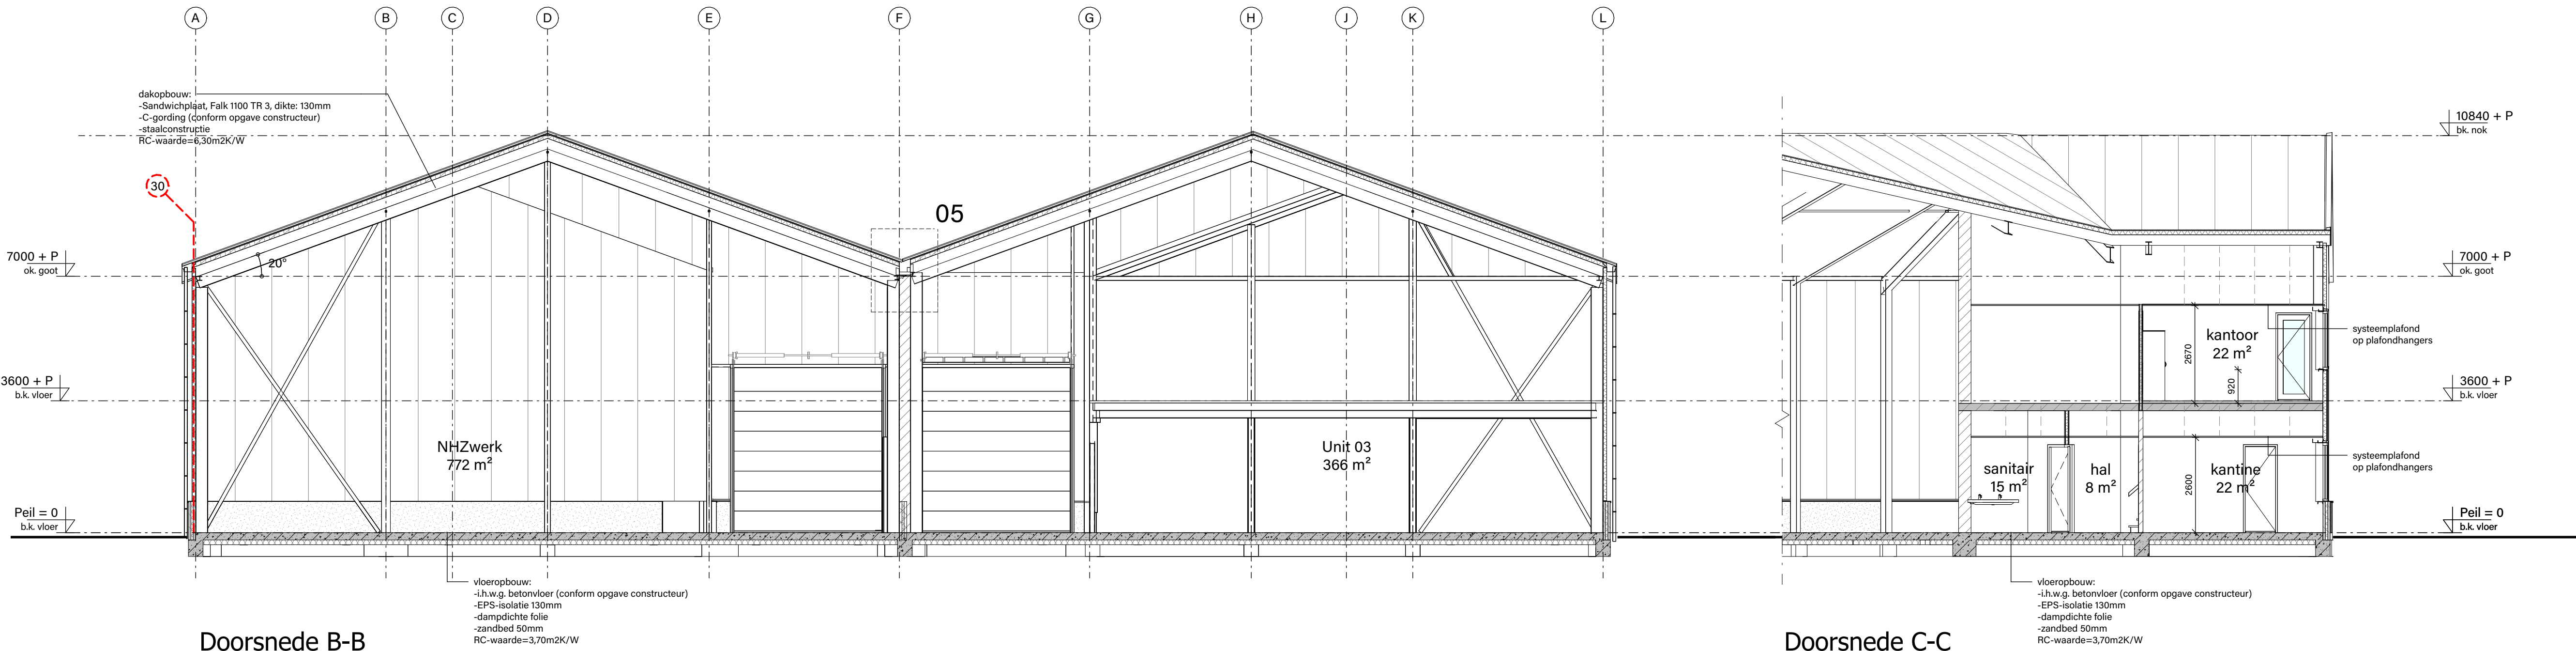

Doorsnede B-B

Doorsnede C-C

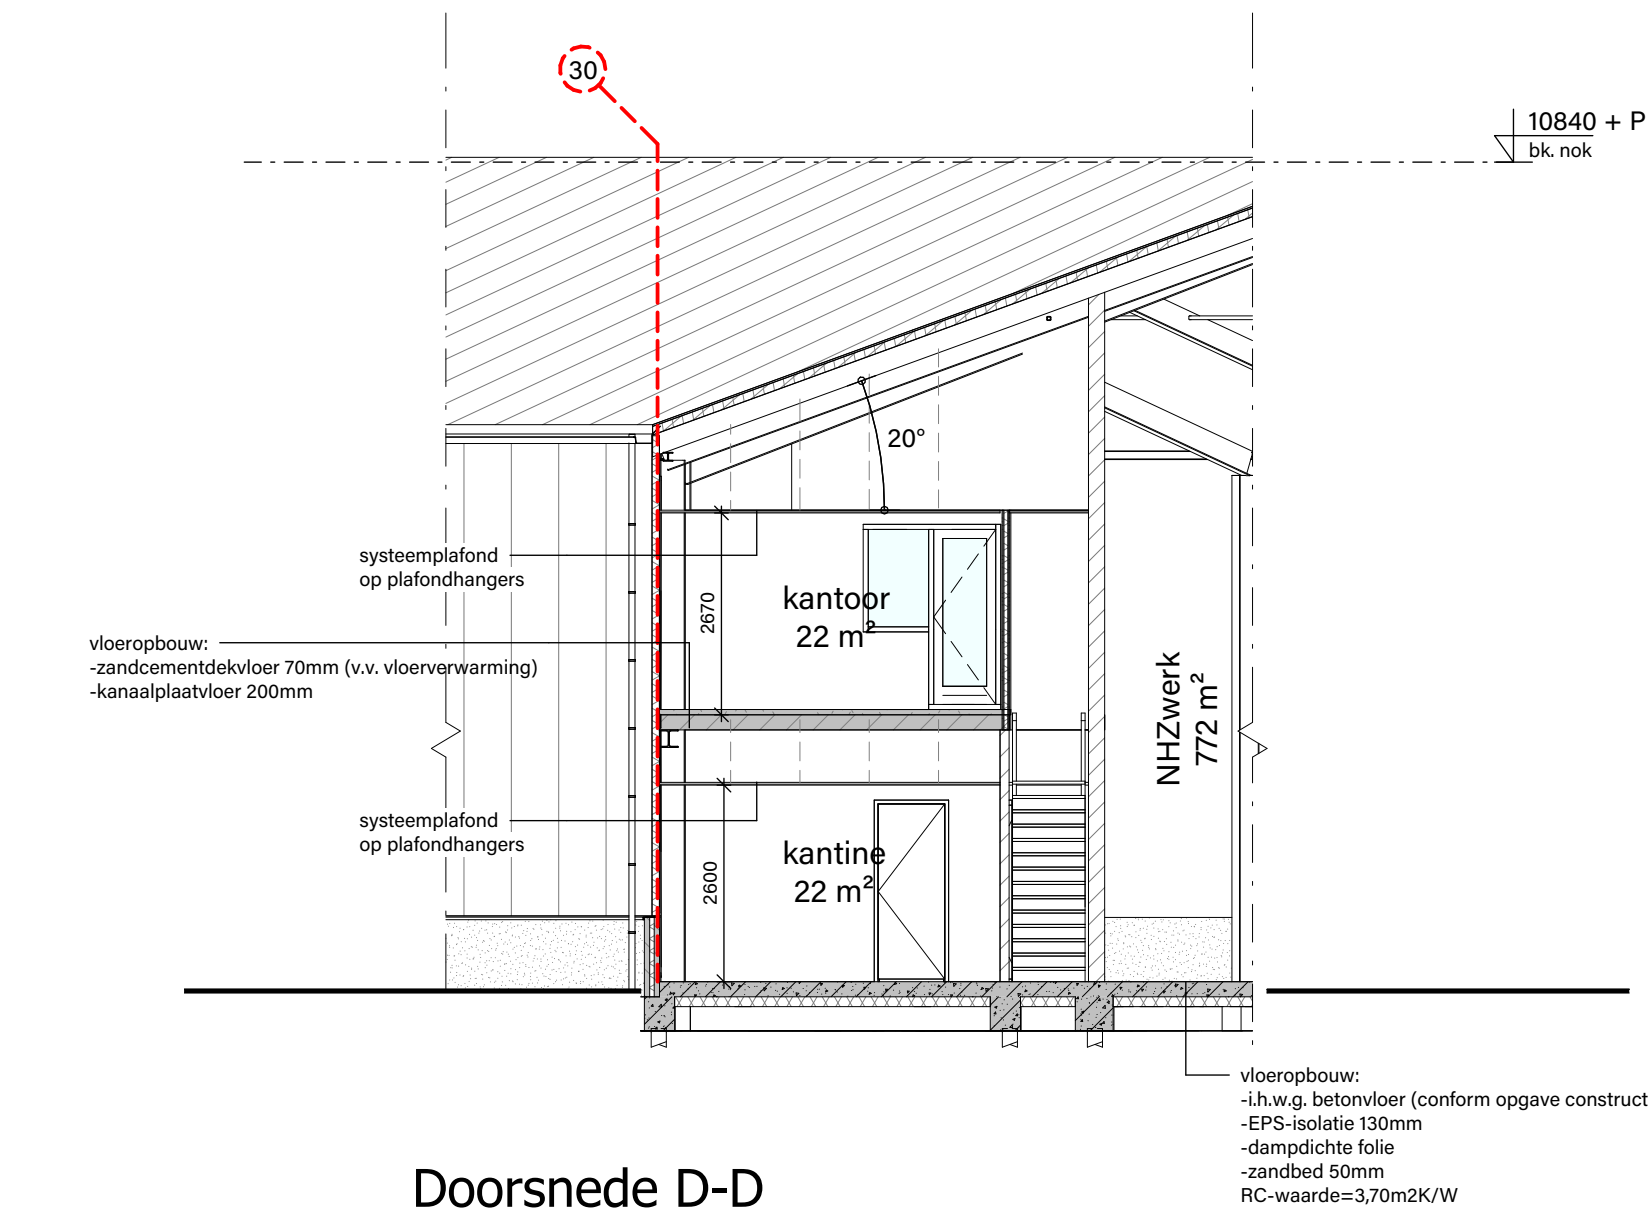

Doorsnede D-D

Onderdeel	Materiaal	Kleur
Gevels	Sandwichpaneel (vert.)	mat zwart
Kozijnen	Betonplint	zwart, steenlook
Ramen	Kunststof	mat zwart
Deuren	Kunststof	mat zwart
Overheaddeuren	isolatie+staal	lichtgrijs
Zetwerk	Aluminium	mat zwart
Boedelen	Aluminium	mat zwart
Goten	Zink	blank
Hemelwaterafvoeren	PVC	grijs
Dakbedekking	Sandwichpaneel (vert.)	lichtgrijs, Goosewing grey

Brandveiligheid

- = 30 minuten wbo (weerstand brandoverslag)
- m. brandslanghassel met aangeduide slanglengte
- S6 handbrandblusser met een inhoud van ten minste 6 kg, geschikt voor de brandklassen A en B
- vluchtrouteaanduiding conform NEN3011
- Ls. Deur in de vluchtrichting te openen zonder gebruik te maken van een los voorwerp.

Nwb bedrijfspand NHZwerk

Bouwlocatie
De Lus 9C t/m G
1742PH Schagen

Opdrachtgever
Hoogschagen-Kistemaker B.V.
Westfriesedijk 1B
1732 NW Lutjewinkel

Fase
TECHNISCH ONTWERP

Onderwerp
Doorsneden

Schaal 1:100
Getekend MK
Formaat A0_1470
Datum 01-12-2023
Wijziging A: xx-xx-2023

ME ME-2 Architecten BNA
Overleek 4
1671 GD Medemblik
0227-51 3000
info@ME-2.nl
www.ME-2.nl

Projectnummer
21-1332

Bladnummer
TO-05