


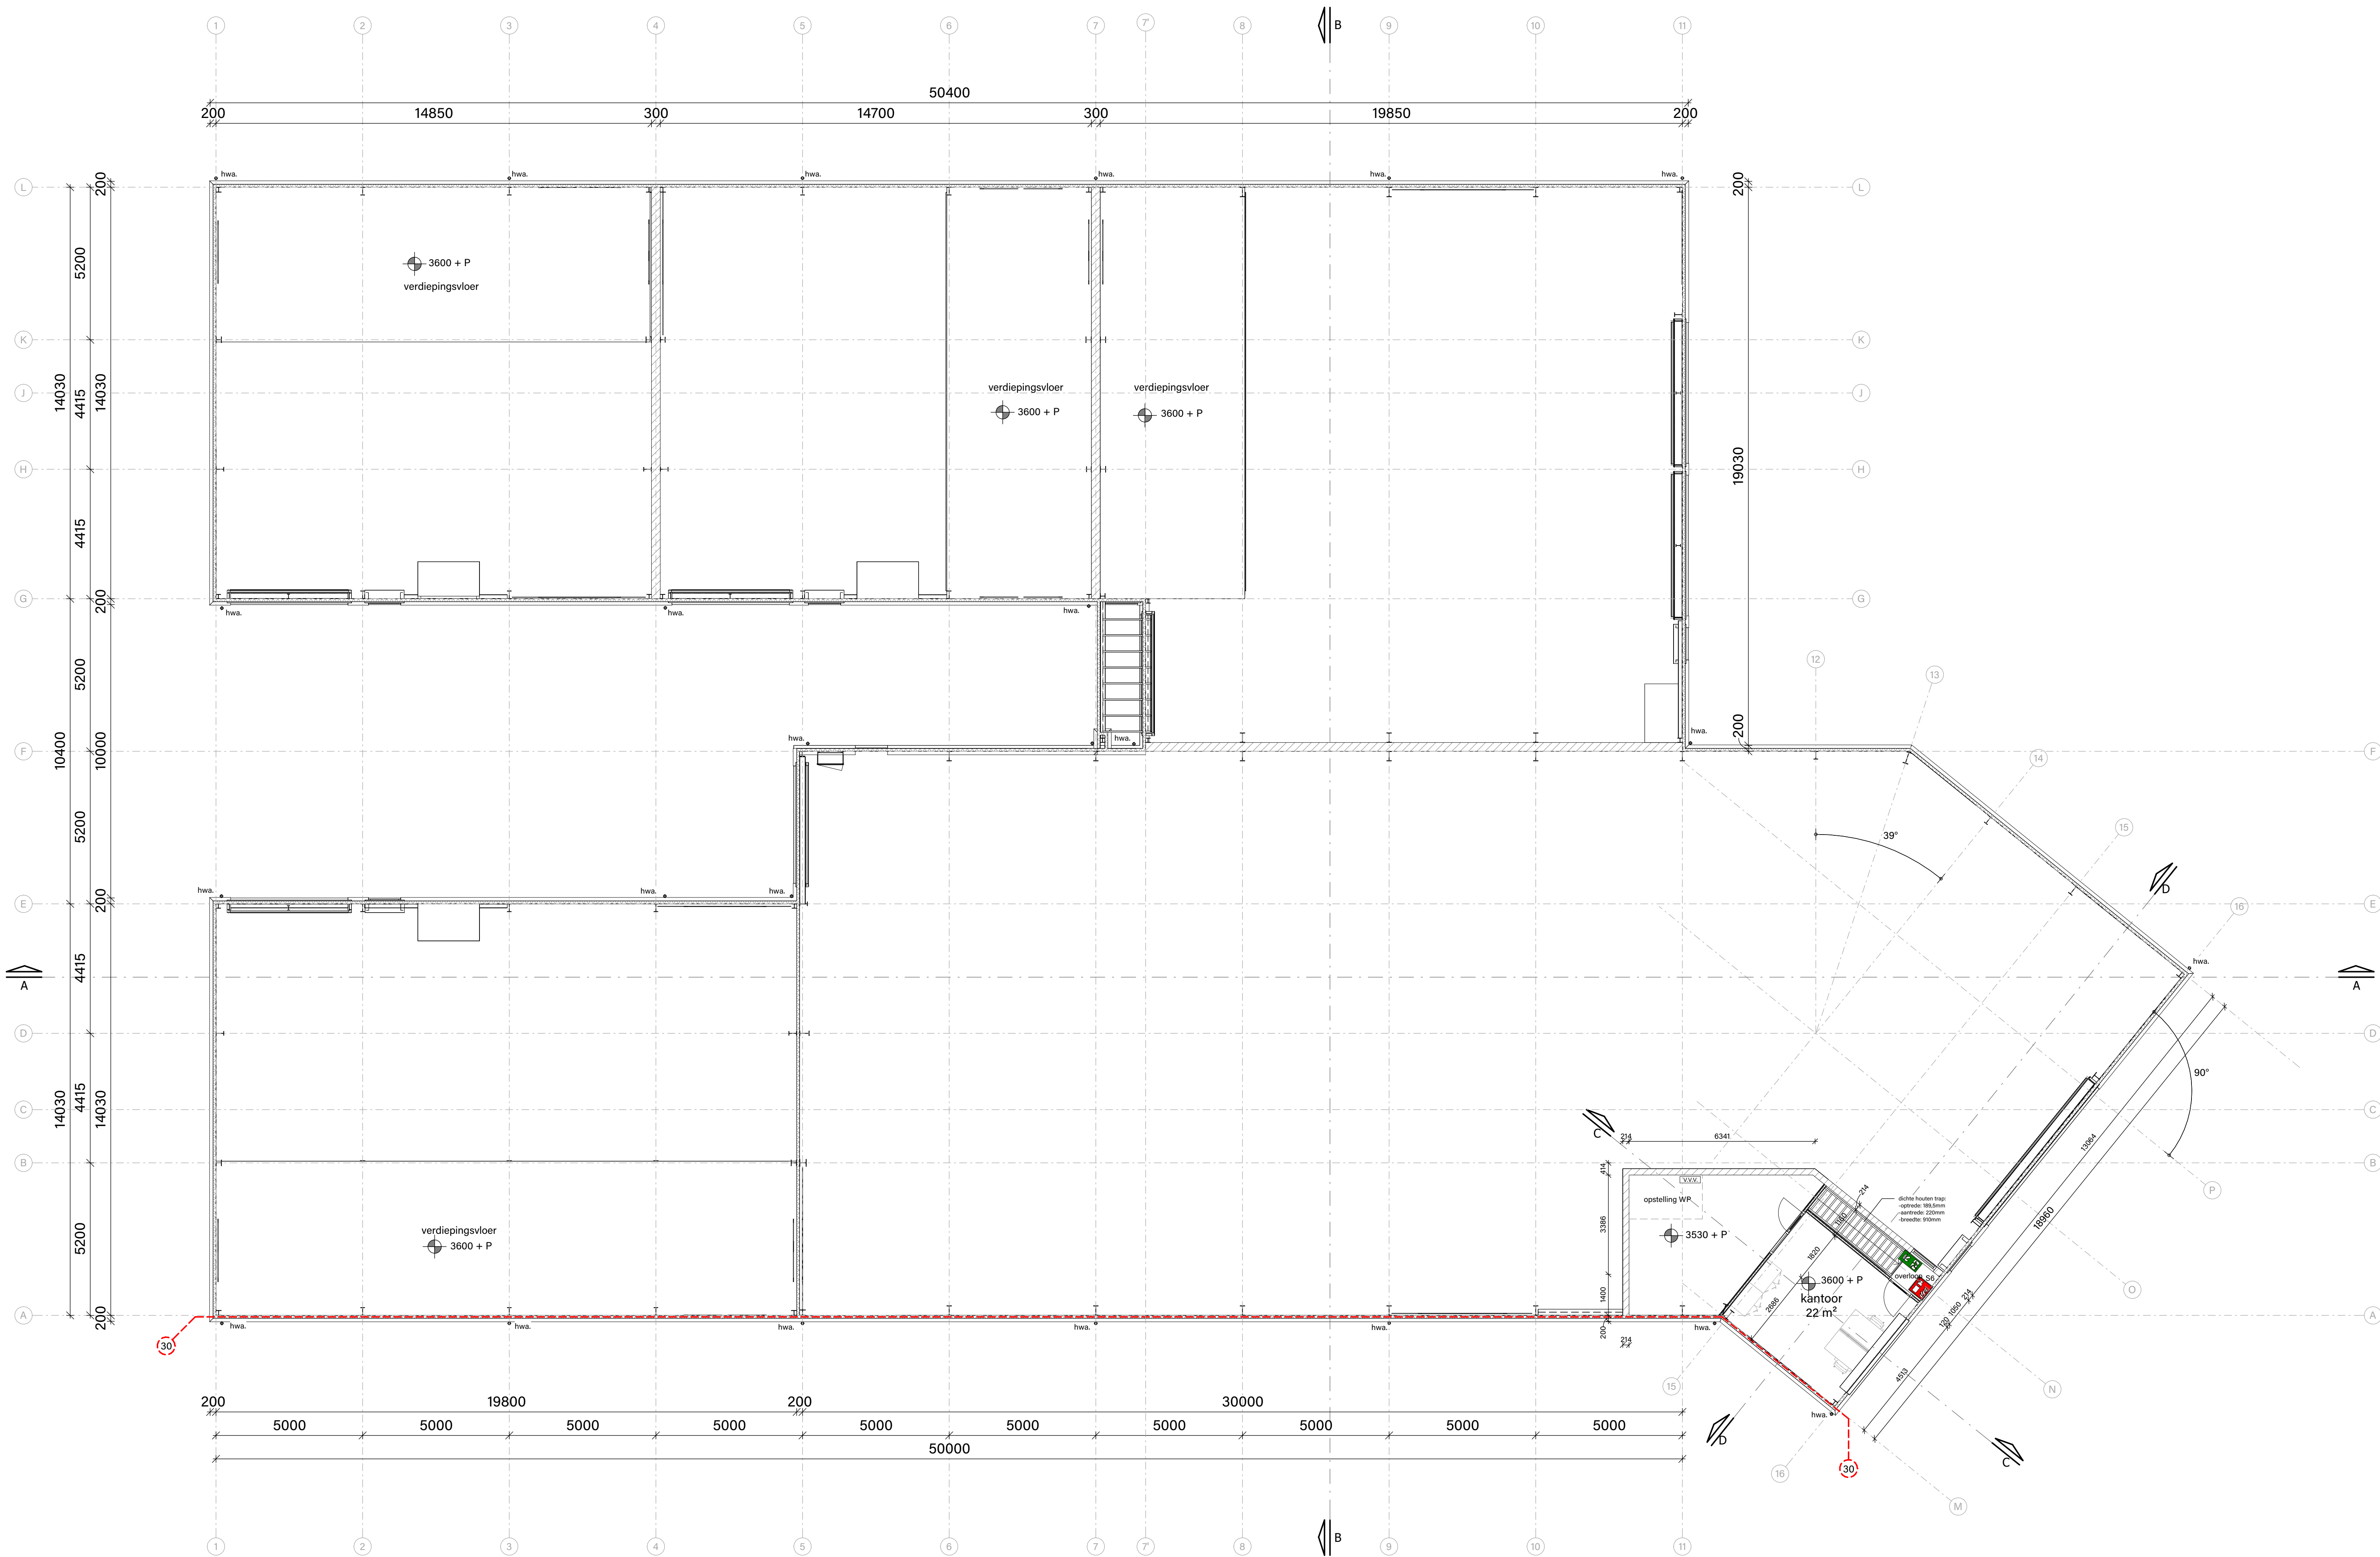

Brandveiligheid

- 30 = 30 minuten wbo (weerstand brandoverslag)
- 30 brandlanghassel met aangeduide slanglengte
- S6 handbrandblusser met een inhoud van ten minste 6 kg, geschikt voor de brandklassen A en B
- 30 vluchtrouteaanduiding conform NEN3011
- L.S. Deur in de vluchtrichting te openen zonder gebruik te maken van een los voorwerp.

Benamingen

- mk. = meterkast.
- h.w.a. = hemelwaterafvoer.
- str. = standleiding riool.
- mv. = mechanische ventilatieunit.
- vr. = ventilatie rooster.
- P.V. = PV-panelen.
- NQ. = noodoverstort.
- — — = deur v.v. stormketting.
- - - - = hemelwaterriool.
- - - - = vuilwaterriool.

Materiaal- en kleurenstaat		
Onderdeel	Materiaal	Kleur
Gevels	Sandwichpaneel (vert.)	mat zwart
Kozijnen	Betonplint	zwart, steenlook
Ramen	Kunststof	mat zwart
Deuren	Kunststof	mat zwart
Overheaddeuren	Kunststof	mat zwart
Zetwerk	isolatie+staal	lichtgrijs
Buiselementen	Aluminium	mat zwart
Goten	Aluminium	mat zwart
Hemelwaterafvoeren	Zink	blank
Dakbedekking	PVC	grijs
	Sandwichpaneel (vert.)	lichtgrijs, Goosewing grey
Rc-waarde		
Begane grondvloer	minimaal:	
Gevelconstructie	3,70 m2 K/W	
Dakconstructie	4,70 m2 K/W	
	6,30 m2 K/W	

- Algemeen**
- Maten in millimeters.
 - Materialen en kleuren volgens afwerkstaten.
 - Peil = bovenkant begane grondvloer.
 - Peil = x.x.x-NAP (meter) (Nader te bepalen).
 - Buitenkozijnen uitvoeren aluminium.
 - Gevel- en dakelementen met deuren, ramen, luiken en vaste vullingen, welke van begane grond en op de verdiepingen via opklimmogelijkheid bereikbaar zijn voldoen aan inbraakwerendheid klasse 2, volgens NEN 5096.
 - Veiligheidsbeglazing toepassen waar nodig volgens NEN 3569.
 - U-waarde, buiten beglazing (HR++) max. 1,0 W/m2.K.
 - Binnendurkkozijnen: Meranti. Indien v.v. deur, uitvoering stomp.
 - Vrije doorgang kozijnen t.p.v. verblijfsruimten min. 850x2300mm.
 - Reguliere trap conform Bouwbesluit, tabel 2.33.
 - Geluidswering tussen ruimten min. conform NEN 5077.
 - Bescherming tegen geluid van installaties conform NEN 5077.
 - Luchtdichtheid scheidingsconstructies (q10) forfaitair gerekend.
 - Bescherming tegen ratten/muizen volgens Bouwbesluit 3.10.
 - Wateropname in sanitaire ruimte niet groter dan voorgeschreven in NEN 2778. Gemiddeld <0,01 kg/(m2.s/2).
 - Rookmelders conform NEN2555.
 - Meterkasten volgens NEN 2768.
 - Elektra min. volgens NEN 3010 en NPR 5310
 - Leidingwaterinstallatie conform NEN1006
 - Installaties en leidingen zijn indicatief aangegeven juiste plaatsen volgens tekeningen en berekeningen installateur.
 - Rolering volgens NEN 3215 en NTR 3216
 - Vullwaterriool aansluiten op gemeente riol.
 - Hemelwaterriool aansluiten op gemeente riol.
 - BENG-berekening conform adviseur Sigperda-Hardy.
 - Dichticht conform dichtichttoetredingsberekeningen.
 - Ventilatie conform bijbehorende ventilatie-berekening.
 - Uitvoering constructie volgens tekeningen en berekeningen van de constructeur.

Nwb bedrijfspand NHZwerk


Bouwlocatie
De Lus 9C t/m G
1742PH Schagen

Opdrachtgever
Hoogschagen-Kistemaker B.V.
Westfrisedijk 1B
1732 NW Lutjewinkel

Fase
TECHNISCH ONTWERP

Onderwerp
plattengrond 1e verdieping (3600+P)

Schaal 1:100
Getekend MK
Formaat A1_1050
Datum 01-12-2023
Wijziging A-xx-xx-2023

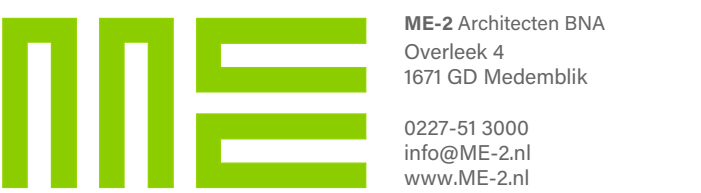

Projectnummer 21-1332
Bladnummer TO-02