


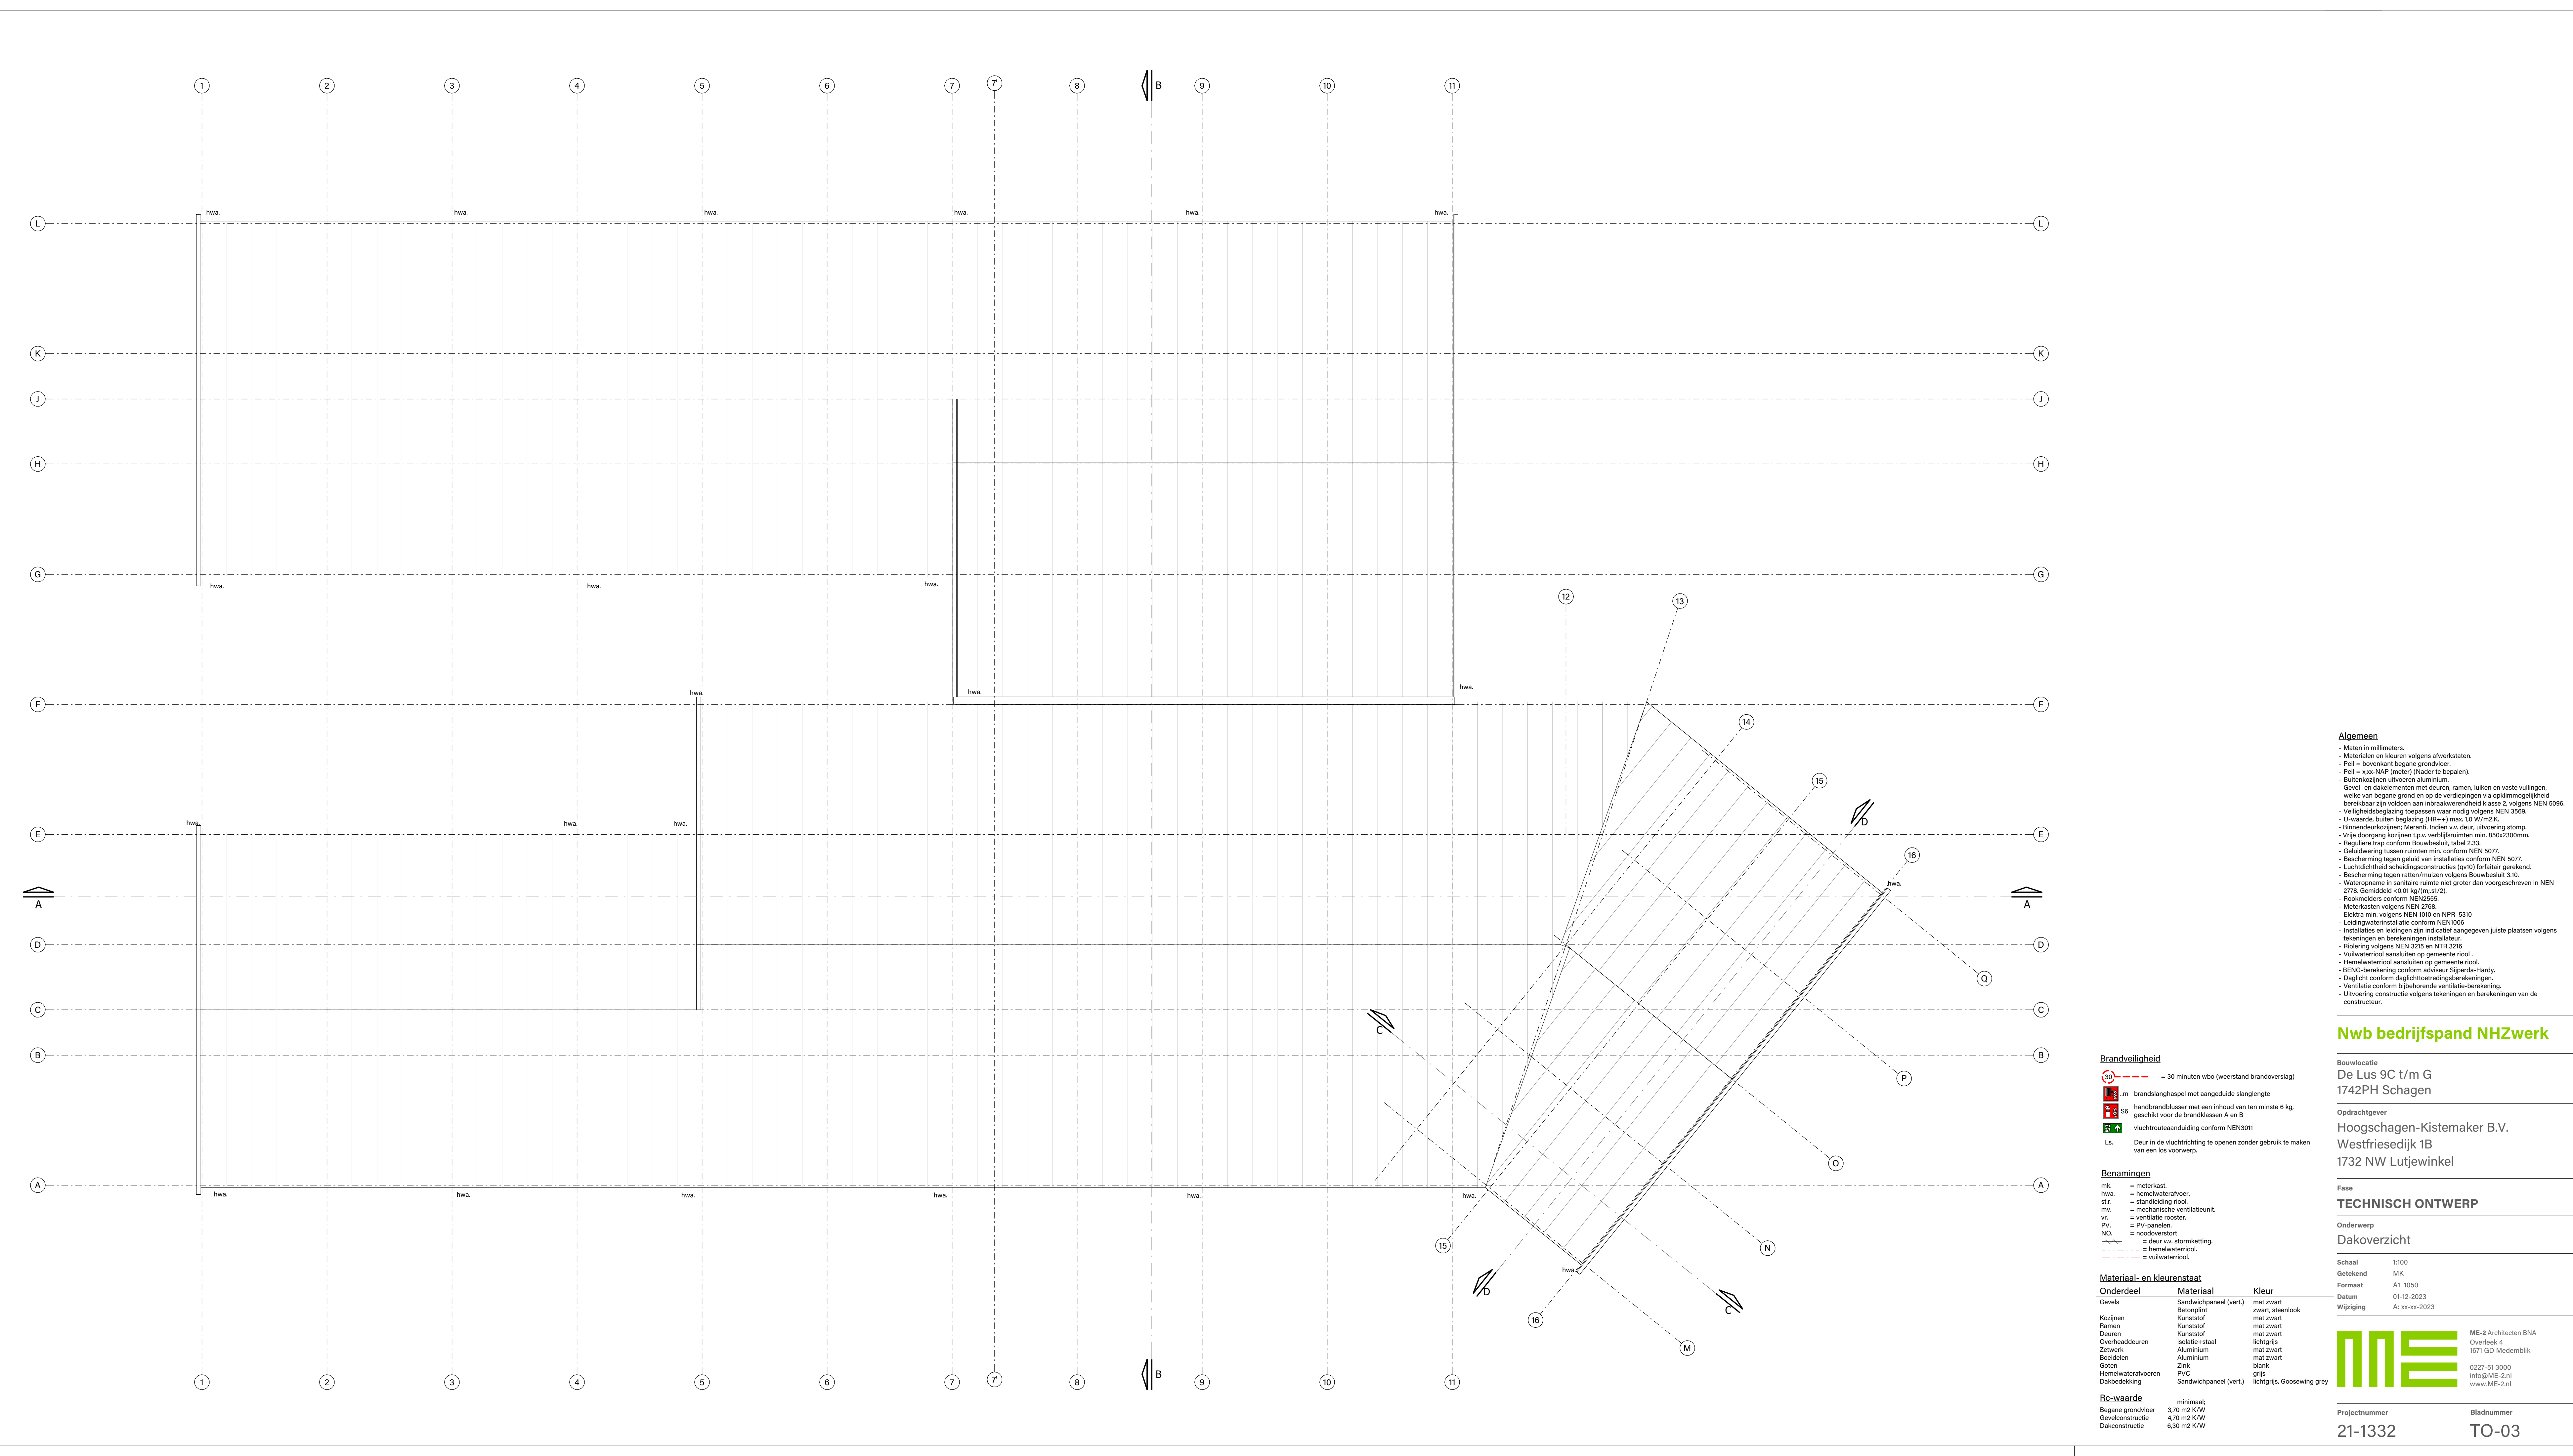

Algemeen

- Maten in millimeters.
- Materialen en kleuren volgens afwerkstaten.
- Peil = bovenkant begane grondvloer.
- Peil = x.x-NAP (meter) (Nader te bepalen).
- Buitenkozijnen uitvoeren aluminium.
- Gevel- en dakelementen met deuren, ramen, luiken en vaste vullingen, welke van begane grond en op de verdiepingen via opklimmogelijkheid bereikbaar zijn voldoen aan inbraakwerendheid klasse 2, volgens NEN 5096.
- Veiligheidsbeglazing toepassen waar nodig volgens NEN 3569.
- U-waarde, buiten beglazing (HR++) max. 1,0 W/m2.K.
- Binnendurkcoijnen: Meranti. Indien v.v. deur, uitvoering stomp.
- Vrije doorgang kozijnen t.p.v. verblifsruimten min. 850x2300mm.
- Reguliere trap conform Bouwbesluit, tabel 2.23.
- Geluidswering tussen ruimten min. conform NEN 5077.
- Bescherming tegen geluid van installaties conform NEN 5077.
- Luchtdichtheid scheidingsconstructies (qnl0) forfaitair gerekend.
- Bescherming tegen ratten/muizen volgens Bouwbesluit 3.10.
- Wateropname in sanitaire ruimte niet groter dan voorgeschreven in NEN 2778. Gemiddeld <0,01 kg/(m2.s/2).
- Rookmelders conform NEN2555.
- Meterkasten volgens NEN 2768.
- Elektra min. volgens NEN 300 en NPR 5310
- Leidingwaterinstallatie conform NEN1006
- Installaties en leidingen zijn indicatief aangegeven juiste plaatsen volgens tekeningen en berekeningen installateur.
- Riolering volgens NEN 3215 en NTR 3216
- Vullwaterriool aansluiten op gemeente riol.
- Hemelwaterriool aansluiten op gemeente riol.
- BENG-berekening conform adviseur Sijperda-Hardy.
- Dichticht conform dichtichttreedingsberekeningen.
- Ventilatie conform bijbehorende ventilatie-berekening.
- Uitvoering constructie volgens tekeningen en berekeningen van de constructeur.

Nwb bedrijfspand NHZwerk

Bouwlocatie
De Lus 9C t/m G
1742PH Schagen

Opdrachtgever
Hoogschagen-Kistemaker B.V.
Westfriesedijk 1B
1732 NW Lutjewinkel

Fase
TECHNISCH ONTWERP

Onderwerp
Dakoverzicht

Schaal 1:100
Getekend MK
Formaat A1_1050
Datum 01-12-2023
Wijziging A-xx-xx-2023



ME-2 Architecten BNA
Overleek 4
1671 GD Medemblik
0227-51 3000
info@ME-2.nl
www.ME-2.nl

Materiaal- en kleurenstaat		
Onderdeel	Materiaal	Kleur
Gevels	Sandwichpaneel (vert.)	mat zwart
Kozijnen	Betonplint	zwart, steenlook
Ramen	Kunststof	mat zwart
Deuren	Kunststof	mat zwart
Overloopdeuren	Kunststof	mat zwart
Zetwerk	isolatie+staal	lichtgrijs
Buizen	Aluminium	mat zwart
Goten	Aluminium	mat zwart
Hemelwaterafvoeren	Zink	blank
Dakbedekking	PVC	grijs
	Sandwichpaneel (vert.)	lichtgrijs, Goosewing grey

Rc-waarde

Begane grondvloer	minimaal;
Gevelconstructie	3,70 m2 K/W
Dakconstructie	4,70 m2 K/W
	6,30 m2 K/W