




Voorgevel

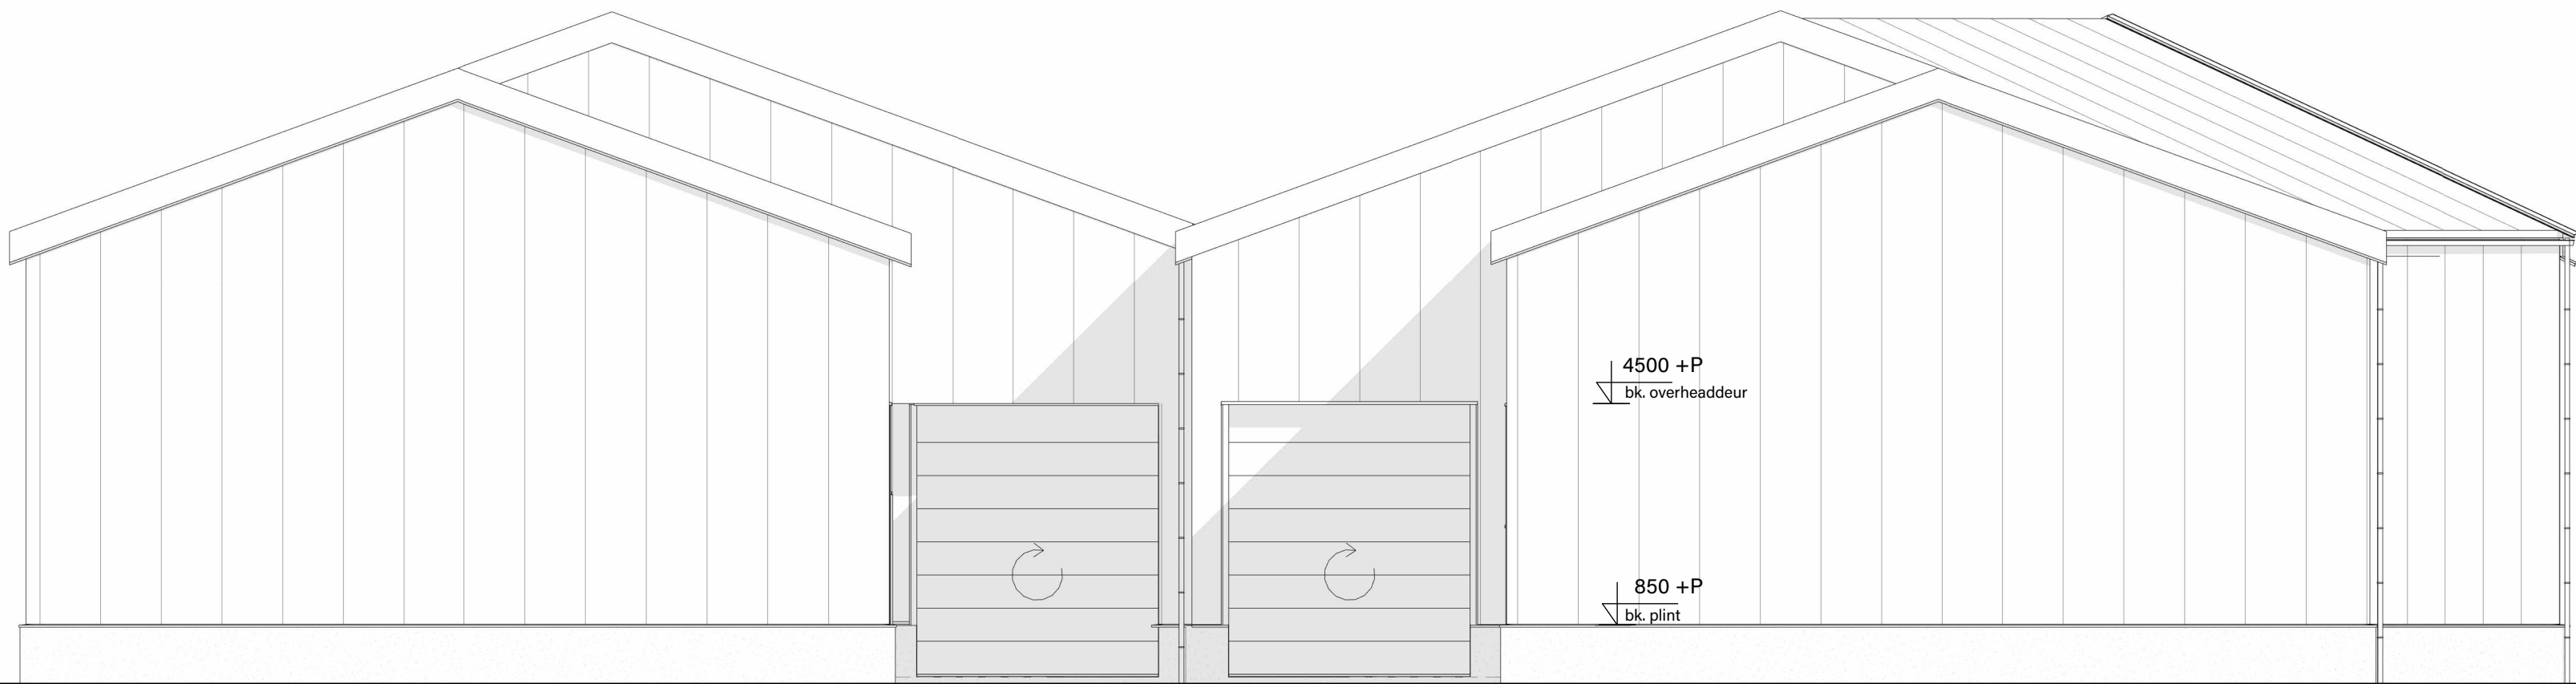


Linkerzijgevel

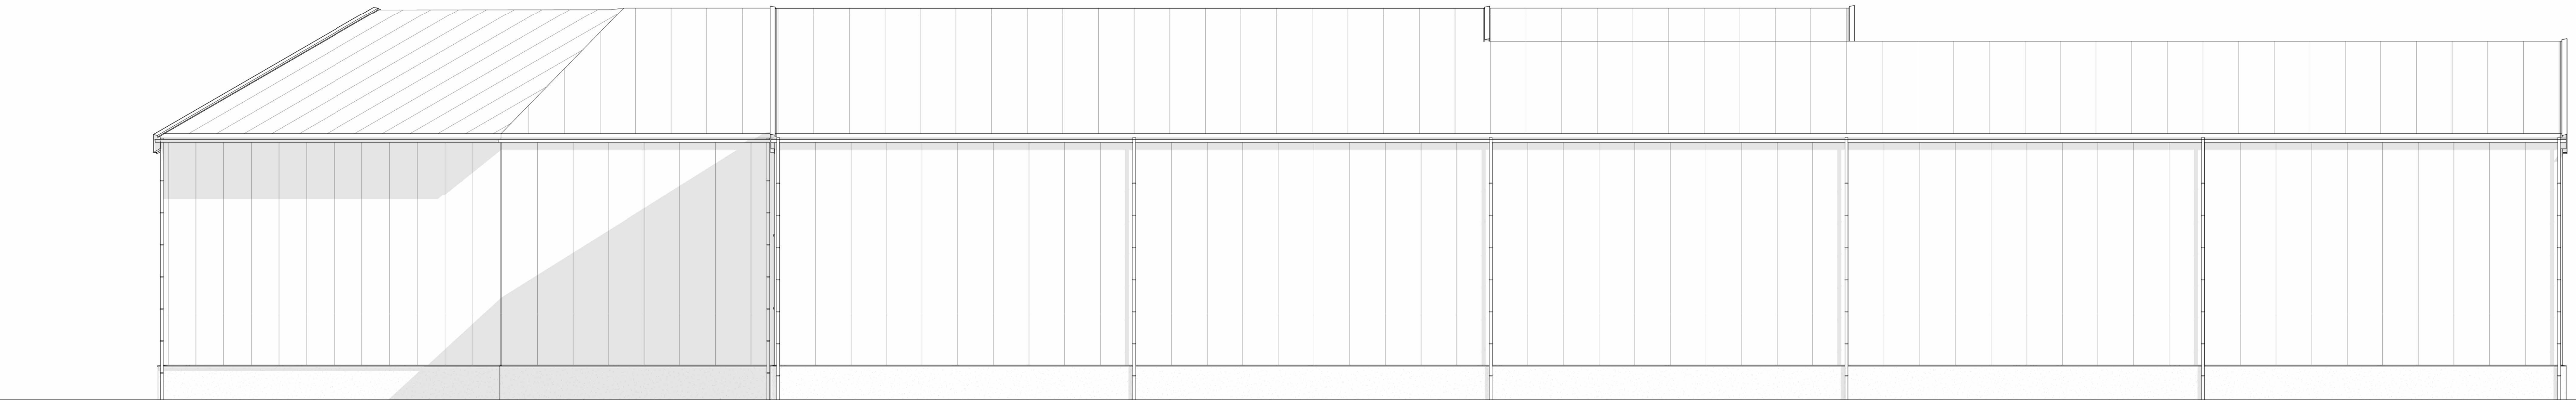


Achtergevel

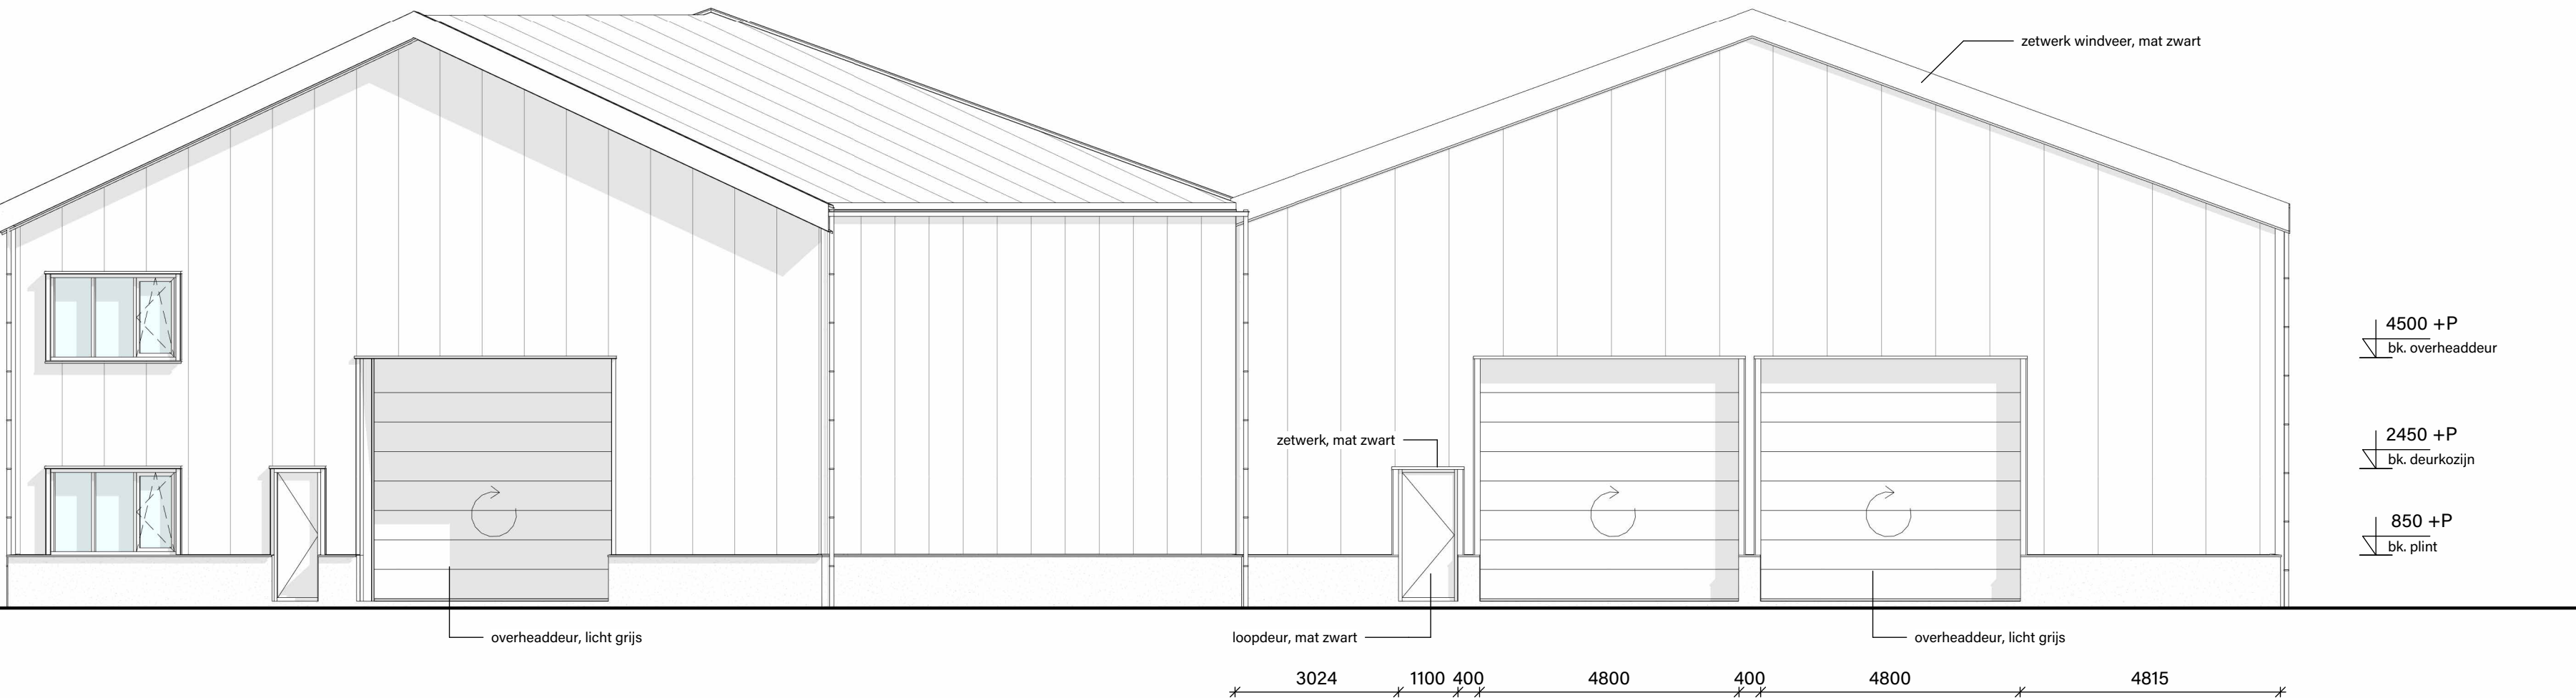


Rechterzijgevel

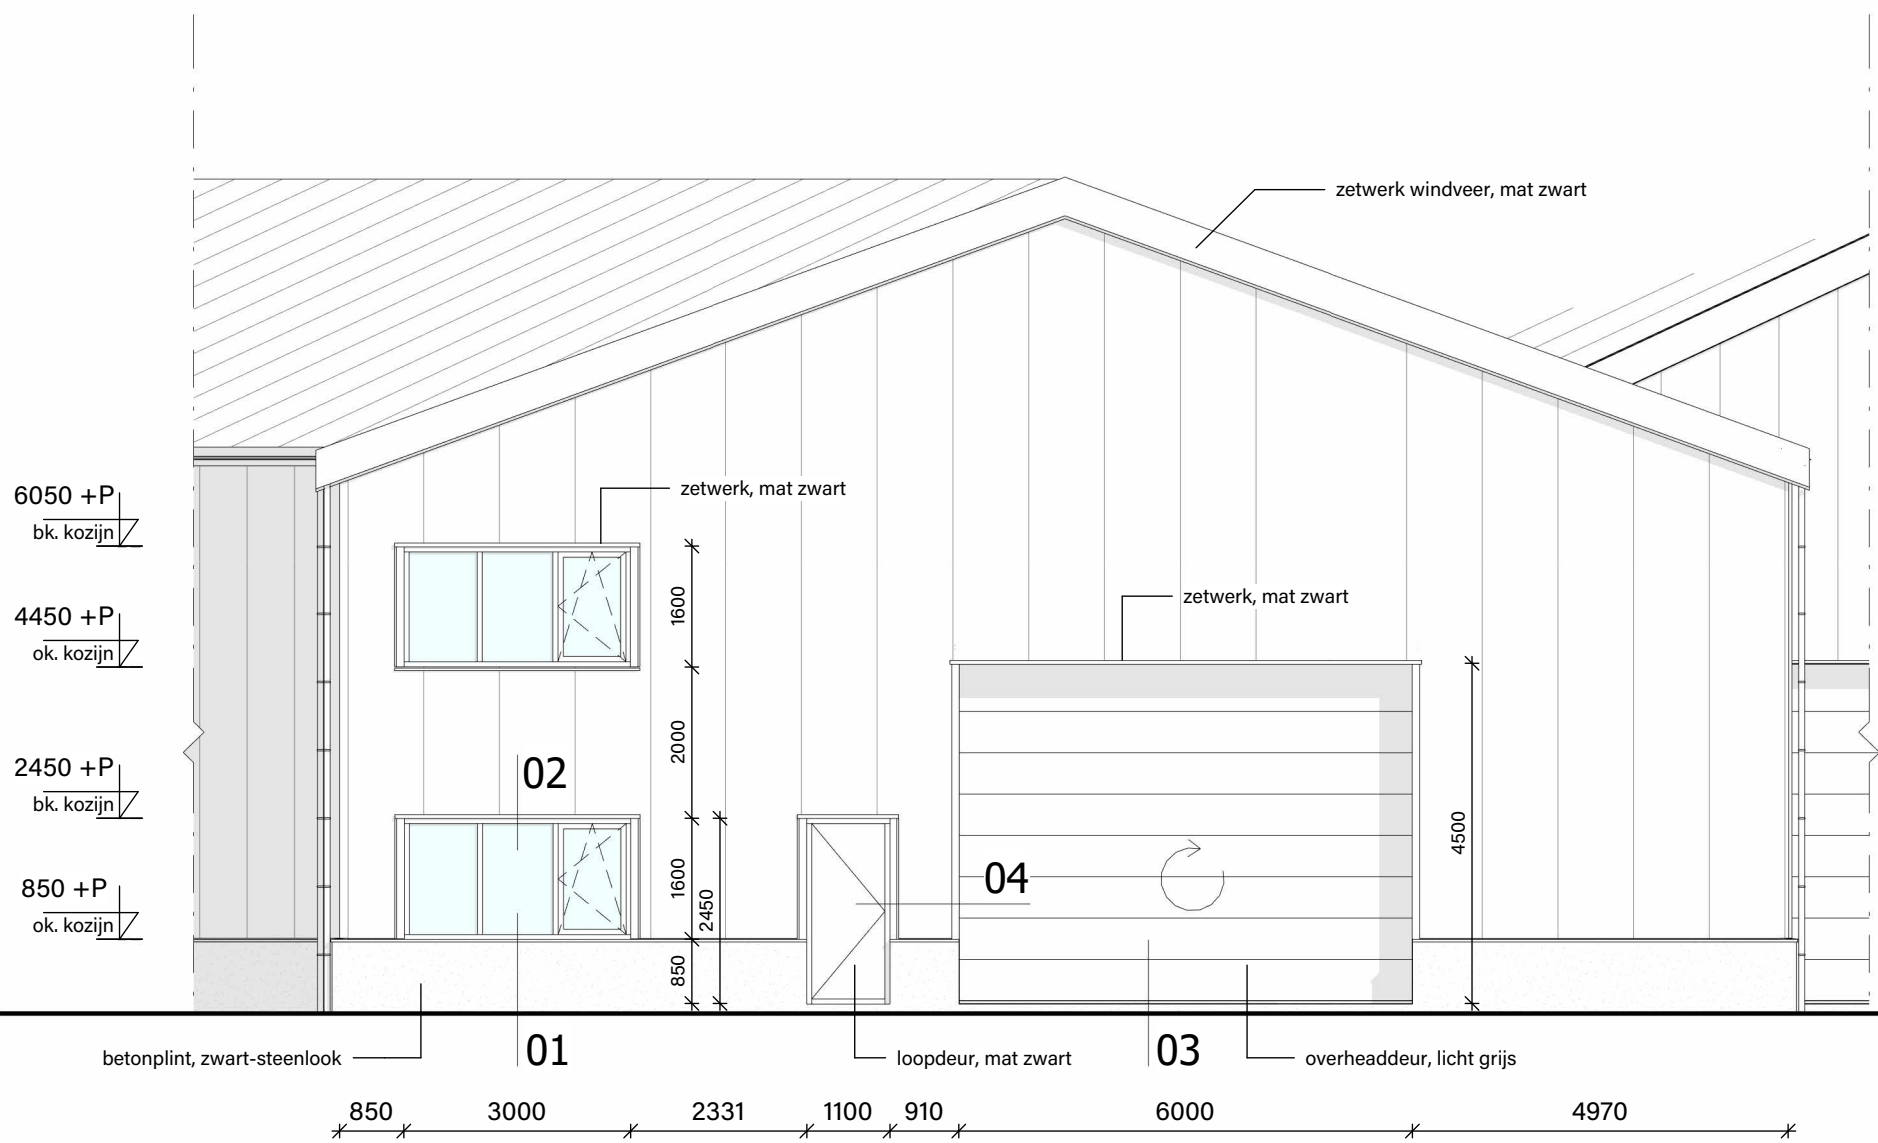

Rechterzijgevel - 2

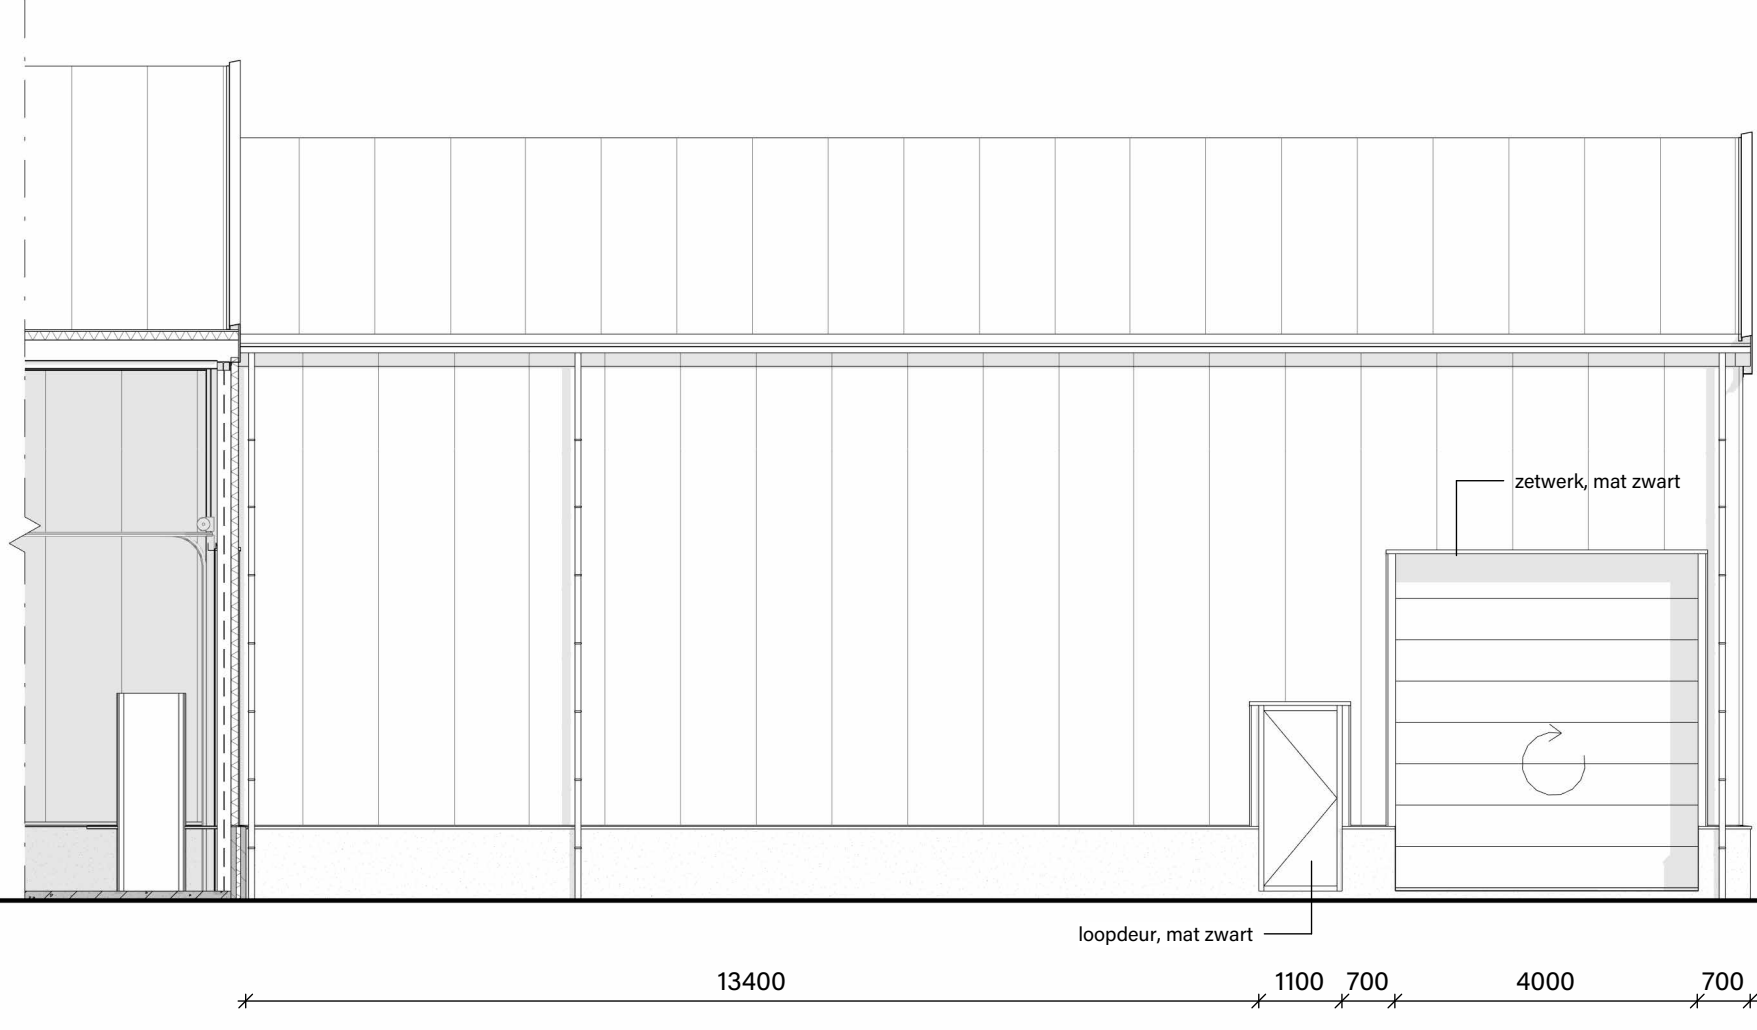

tussengevel 1

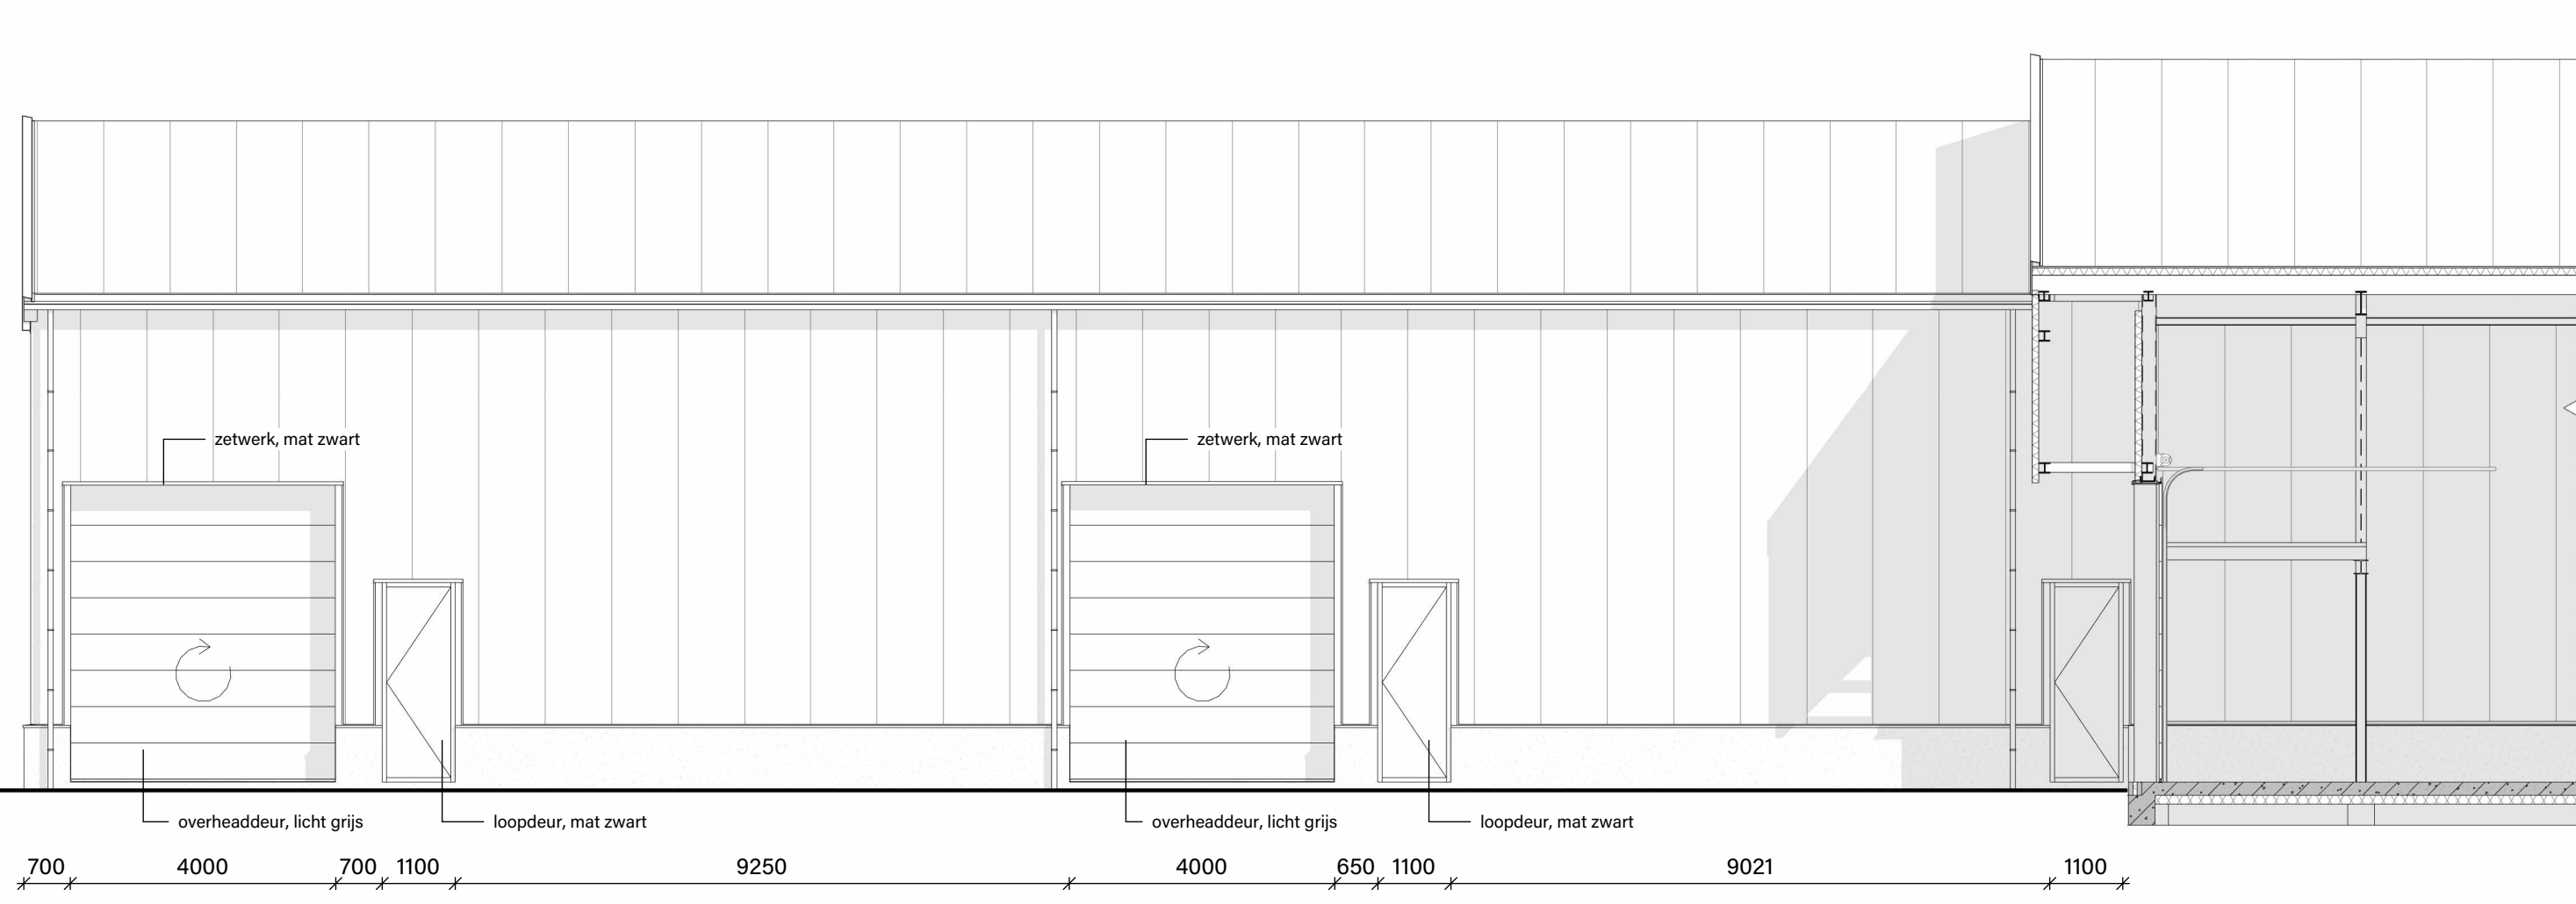

tussengevel 2

Onderdeel	Materiaal	Kleur
Gevels	Sandwichpaneel (ext.)	mat zwart
Deuren	Kunststof	mat zwart
Ramen	Kunststof	mat zwart
Zwaaier	Aluminium	lichtgrijs
Stalen	Aluminium	mat zwart
Handvaten/roosters	Zink	blank
Deurbeslag	PVC	grijs
Deurbeslag	Sandwichpaneel (ext.)	lichtgrijs, Gosseling grey

Brandveiligheid	
Brandveiligheid	12 minuten voo (versterkt brandoverstap)
Brandveiligheid	Brandblusapparaat met voldoende draagafstand
Brandveiligheid	Handbrandblusser met een inhoud van ten minste 6 kg.
Brandveiligheid	geschikt voor de brandklassen A en B
Brandveiligheid	Huistrouwensbrandblusser conform NEN 3095
Brandveiligheid	Deur in de sluitrichting te openen zonder gebruik te maken van een los voorwerp.

Nwb bedrijfspand NHZwerk

Bouwlocatie
De Lus 9C t/m G
1742PH Schagen

Opdrachtgever
Hoogschagen-Kistemaker B.V.
Westfriesdijk 1B
1732 NW Lutfjewinkel

Fase
TECHNISCH ONTWERP

Onderwerp
Gevelaanzichten

Schaal
1:1000
Formaat
A0, 1470
Datum
01-10-2023
Wijziging
A: 10-10-2023

ME & Architecten B.V.
Overtoek 4
1071 GD Medemblik
0227-36 9000
info@ME.nl
www.ME.nl

Projectnummer
21-1332

Bladnummer
TO-04

OVERZICHT GEVELAANZICHTEN

